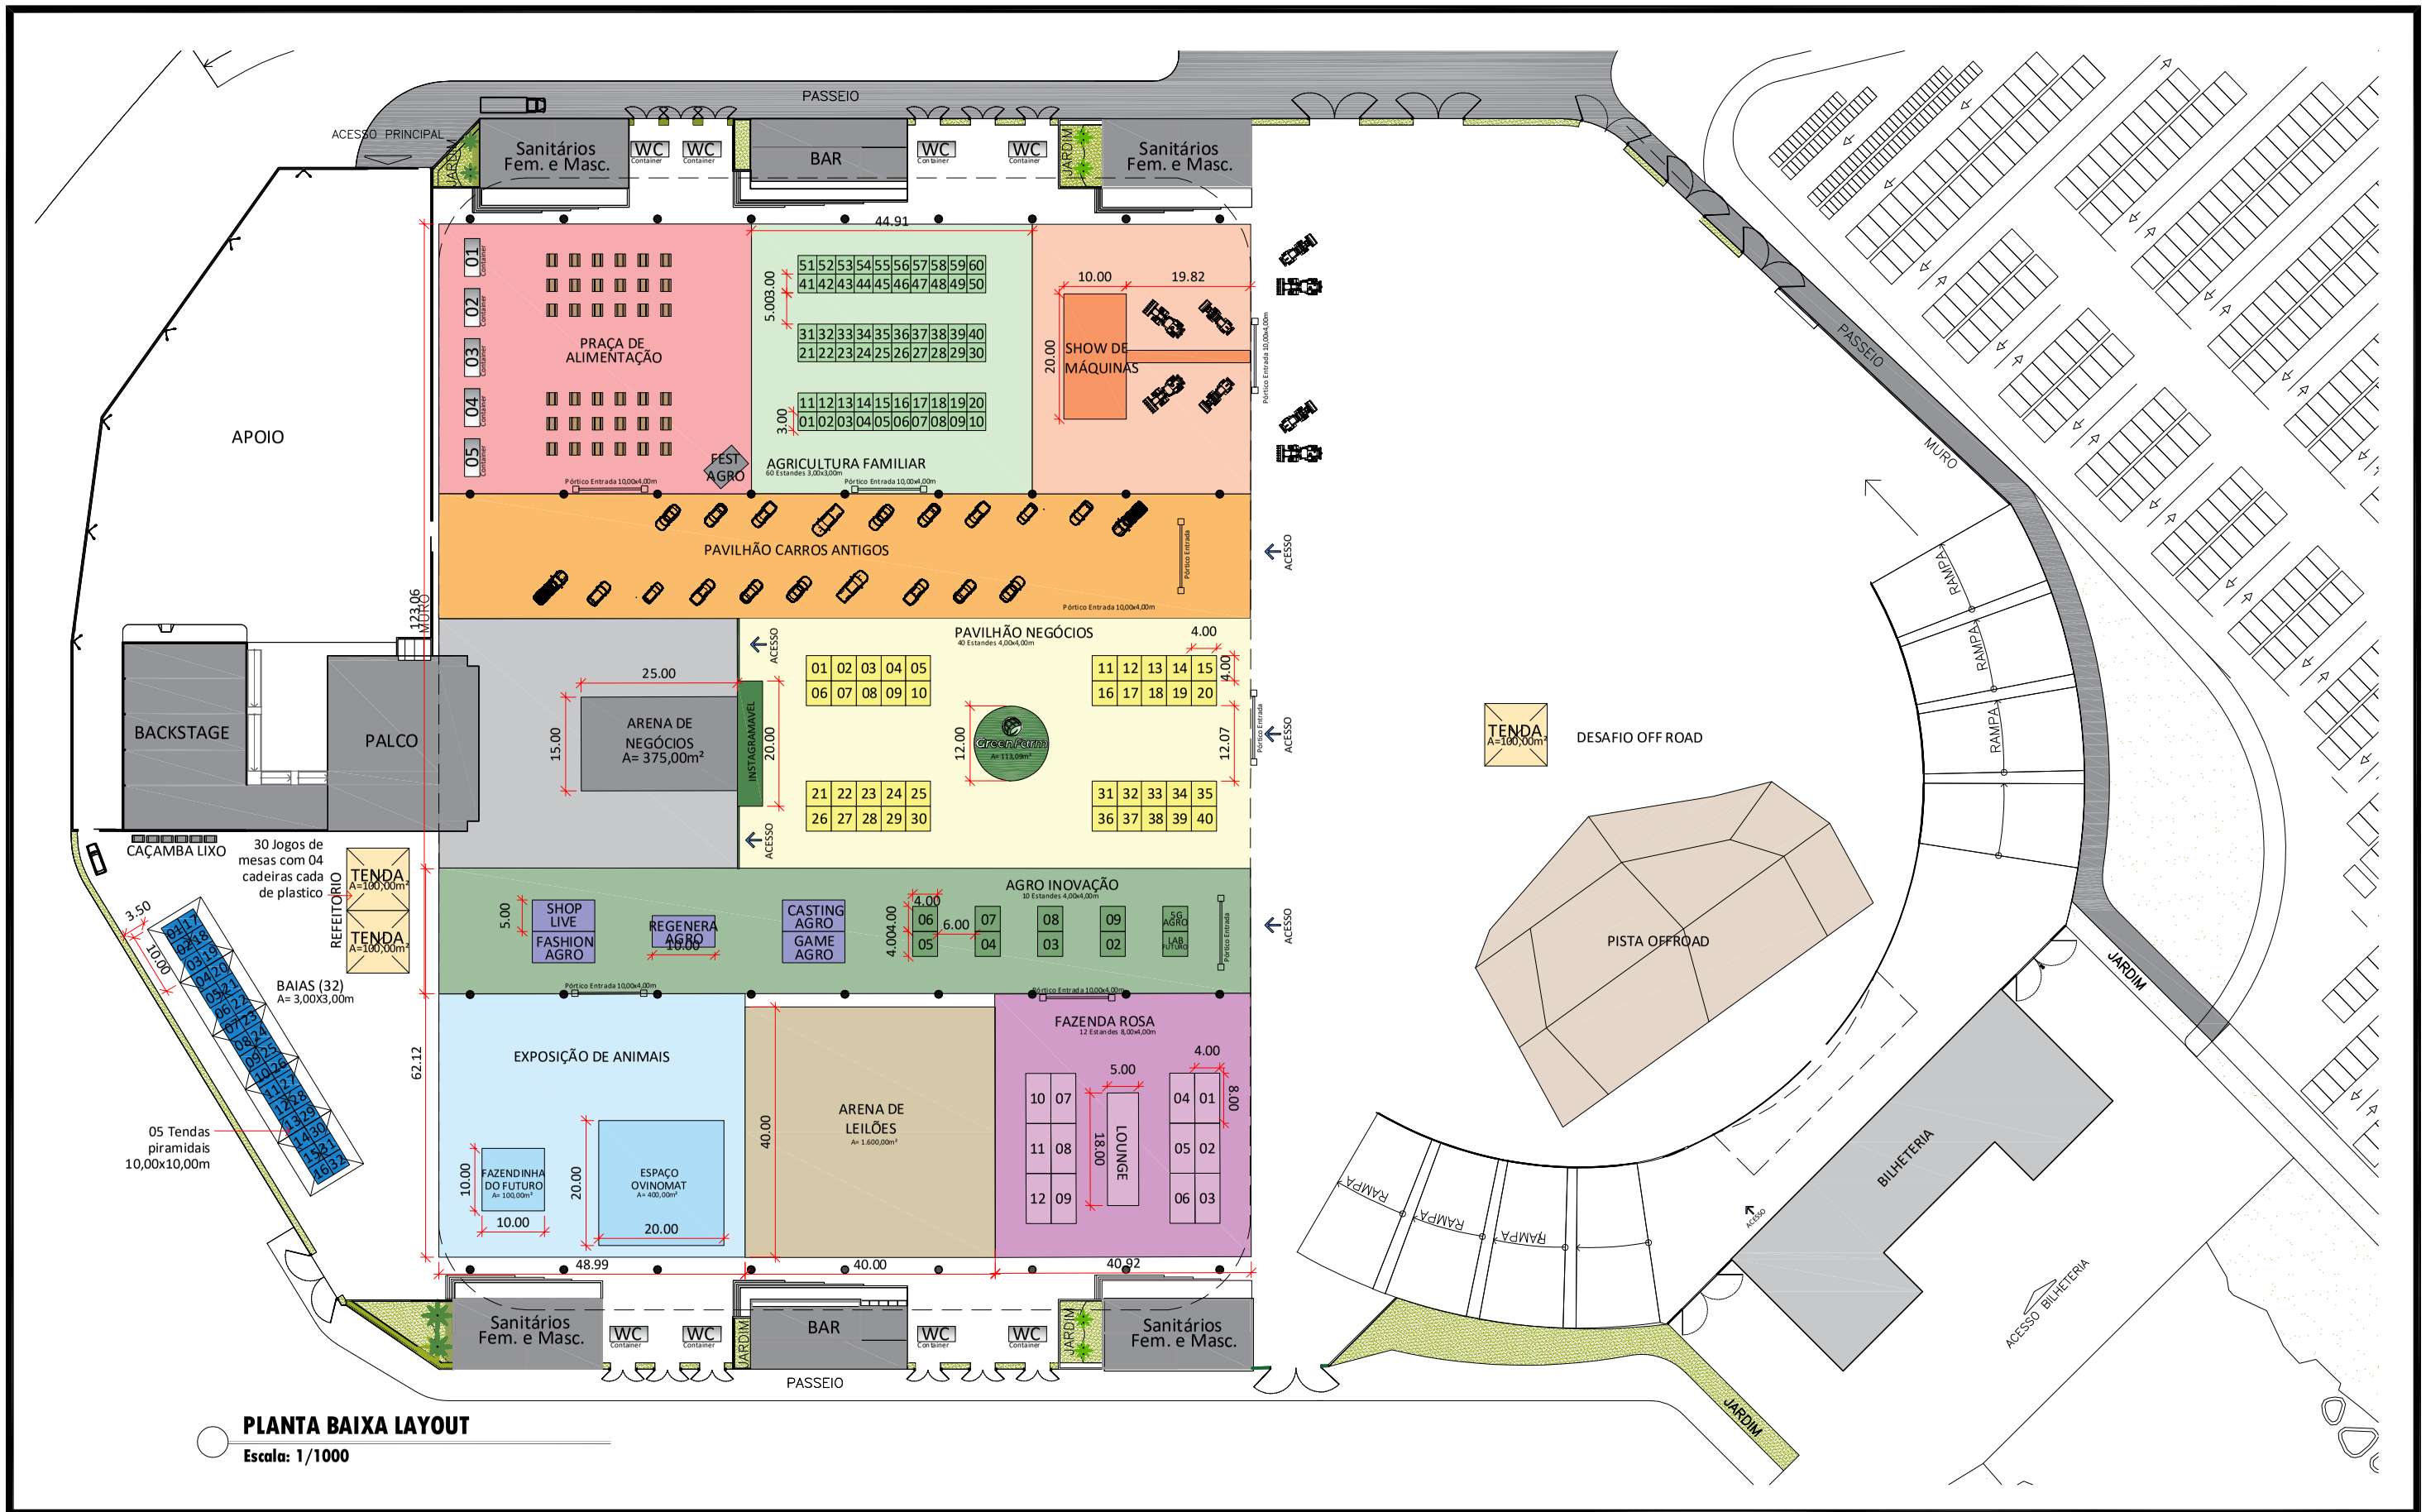

PLANTA BAIXA LAYOUT

Escala: 1/1000

ALANA MACENA
• ARQUITETURA • INTERIORES • EVENTOS •
E-mail: arq.alanamacena@gmail.com
Contato: (65)9.9680-3576
@alanamacena.arq

LOCAL:

Endereço:
PARQUE NOVO MATO GROSSO
Cuiabá - MT

AUTORA DO PROJETO:

ARQ. ALANA MACENA
CAU/MT A74936-2

ASSUNTO DO PROJETO:

GREEN FARM
Cuiabá/MT

DATA:
27 a 31/05/2026

FOLHA
02/01